CANCELLOTTI
Settore Trattamento Acque

Strada Fabrianese n° 1-Perugia
Tel. 075/6920184
E-Mail:francesco.cancellotti@cancellotti.com

Oggetto:

CISTERNA PREFABBRICATA IN CEMENTO ARMATO VIBRATO
MODELLO: CS/3500
TIPOLOGIA COPERTURA: CARRABILE

Codice elaborato:	*Scala:*	*Tavola:*
TA-CS3500-CAR	1:50	01
Emissione: 17.05.2016	*Aggiornamento:*	
File:		

PARTICOLARE COPERTURA CARRABILE

PIANTA

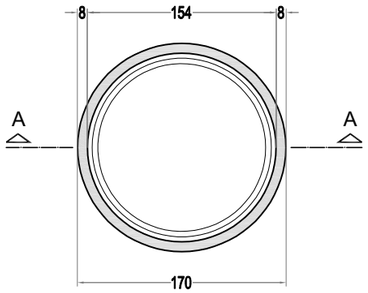

PIANTA

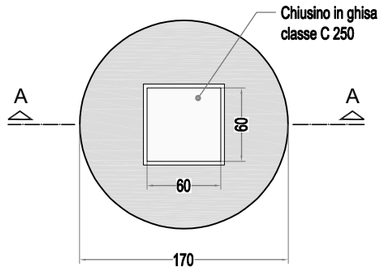

VASCA	DIMENSIONI ESTERNE [m]		PESO [q.li]	CAPACITA' [l]	SOLETTA CARRABILE SP. 20 cm
MODELLO	d	h			PESO [q.li]
CS/3500	1,7	2,1	30	3500	10

CALCESTRUZZO:		
	CLASSE DI RESISTENZA	R_{ck} > 400 Kg/cm^2
	CLASSE DI ESPOSIZIONE XC2	XC2
	CLASSE DI CONSISTENZA	S4
ACCIAIO AD ADERENZA MIGLIORATA B450C/B450A		
	TENSIONE CARATTERISTICA DI SNERVAMENTO	f_{yk}=450 N/mm^2
	TENSIONE CARATTERISTICA DI ROTTURA	f_{tk}=540 N/mm^2

SEZIONE A-A

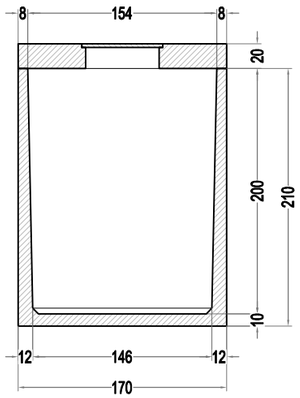

SEZIONE A-A

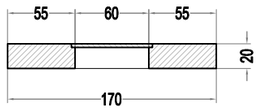

CANCELLOTTI
Settore Trattamento Acque

Strada Fabrianese n° 1-Perugia
Tel. 075/6920184
E-Mail:francesco.cancellotti@cancellotti.com

Oggetto:

CISTERNA PREFABBRICATA IN CEMENTO ARMATO VIBRATO
MODELLO: CS/3500
TIPOLOGIA COPERTURA: PEDONALE

Codice elaborato:	*Scala:*	*Tavola:*
TA-CS3500-PED	1:50	01
Emissione:	*Aggiornamento:*	
File:		

PARTICOLARE COPERTURA PEDONALE

PIANTA

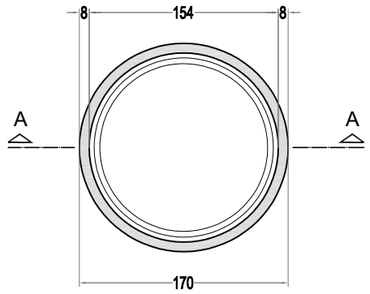

PIANTA

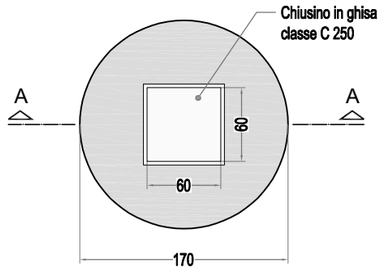

VASCA	DIMENSIONI ESTERNE [m]		PESO [q.li]	CAPACITA' [l]	SOLETTA PEDONALE SP. 10 cm
MODELLO	d	h			PESO [q.li]
CS/3500	1,7	2,1	30	3500	5

CALCESTRUZZO:		
	CLASSE DI RESISTENZA	R_{ck} > 400 Kg/cm^2
	CLASSE DI ESPOSIZIONE XC2	XC2
	CLASSE DI CONSISTENZA	S4
ACCIAIO AD ADERENZA MIGLIORATA B450C/B450A		
	TENSIONE CARATTERISTICA DI SNERVAMENTO	f_{yk}=450 N/mm^2
	TENSIONE CARATTERISTICA DI ROTTURA	f_{tk}=540 N/mm^2

SEZIONE A-A

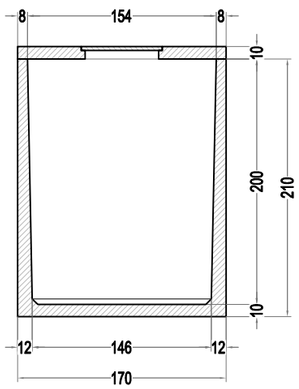

SEZIONE A-A

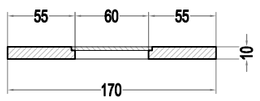

CANCELLOTTI
Settore Trattamento Acque

Strada Fabrianese n° 1-Perugia
Tel. 075/6920184
E-Mail:francesco.cancellotti@cancellotti.com

Oggetto:

CISTERNA PREFABBRICATA IN CEMENTO ARMATO VIBRATO
MODELLO: CS/6500
TIPOLOGIA COPERTURA: CARRABILE

Codice elaborato:	*Scala:*	*Tavola:*
TA-CS6500-CAR	1:50	01
Emissione:	*Aggiornamento:*	
File:		

PARTICOLARE COPERTURA CARRABILE

PIANTA

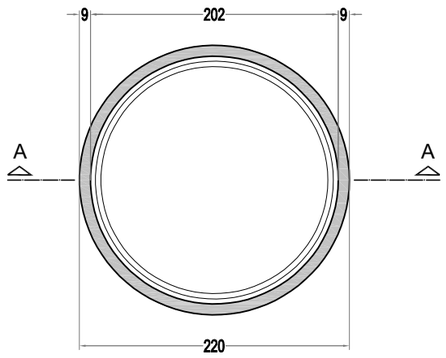

PIANTA

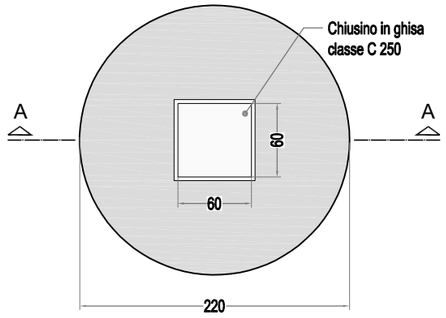

VASCA	DIMENSIONI ESTERNE [m]		PESO [q.li]	CAPACITA' [l]	SOLETTA PEDONALE SP. 10 cm
MODELLO	d	h			PESO [q.li]
CS/6500	2,2	2,2	47	6500	8

CALCESTRUZZO:		
	CLASSE DI RESISTENZA	R_{ck} > 400 Kg/cm^2
	CLASSE DI ESPOSIZIONE XC2	XC2
	CLASSE DI CONSISTENZA	S4
ACCIAIO AD ADERENZA MIGLIORATA B450C/B450A		
	TENSIONE CARATTERISTICA DI SNERVAMENTO	f_{yk}=450 N/mm^2
	TENSIONE CARATTERISTICA DI ROTTURA	f_{tk}=540 N/mm^2

SEZIONE A-A

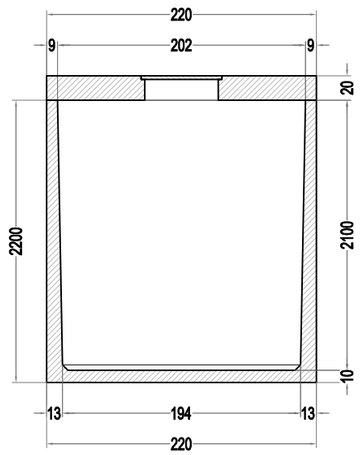

SEZIONE A-A

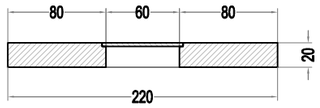

CANCELLOTTI
Settore Trattamento Acque

Strada Fabrianese n° 1-Perugia
Tel. 075/6920184
E-Mail:francesco.cancellotti@cancellotti.com

Oggetto:

CISTERNA PREFABBRICATA IN CEMENTO ARMATO VIBRATO
MODELLO: CS/6500
TIPOLOGIA COPERTURA: PEDONALE

Codice elaborato:	*Scala:*	*Tavola:*
TA-CS6500-PED	1:50	01
Emissione:	*Aggiornamento:*	
File:		

PARTICOLARE COPERTURA PEDONALE

PIANTA

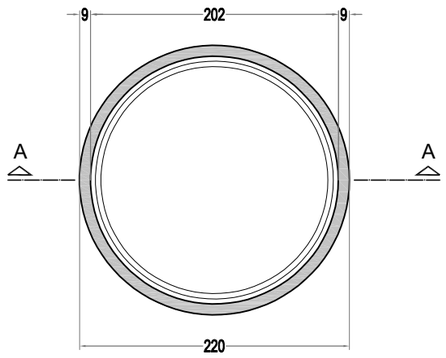

PIANTA

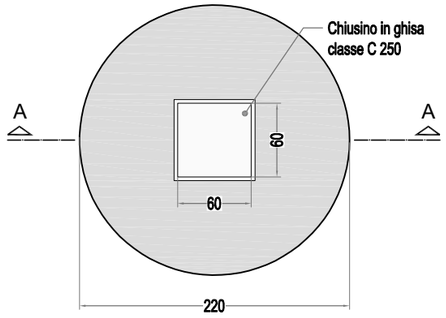

VASCA	DIMENSIONI ESTERNE [m]		PESO [q.li]	CAPACITA' [l]	SOLETTA PEDONALE SP. 10 cm
MODELLO	d	h			PESO [q.li]
CS/6500	2,2	2,2	47	6500	8

CALCESTRUZZO:		
	CLASSE DI RESISTENZA	R_{ck} > 400 Kg/cm^2
	CLASSE DI ESPOSIZIONE XC2	XC2
	CLASSE DI CONSISTENZA	S4
ACCIAIO AD ADERENZA MIGLIORATA B450C/B450A		
	TENSIONE CARATTERISTICA DI SNERVAMENTO	f_{yk}=450 N/mm^2
	TENSIONE CARATTERISTICA DI ROTTURA	f_{tk}=540 N/mm^2

SEZIONE A-A

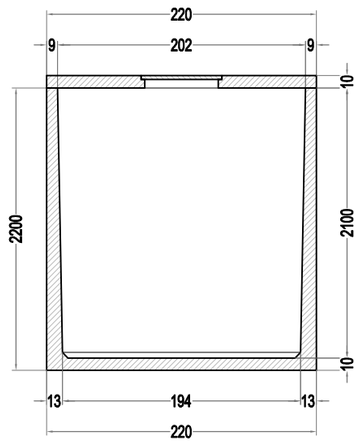

SEZIONE A-A

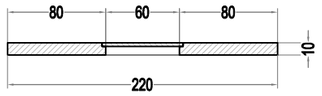

CANCELLOTTI
Settore Trattamento Acque

Strada Fabrianese n° 1-Perugia
Tel. 075/6920184
E-Mail:francesco.cancellotti@cancellotti.com

Oggetto:

CISTERNA PREFABBRICATA IN CEMENTO ARMATO VIBRATO
MODELLO: CS/9800
TIPOLOGIA COPERTURA: CARRABILE

Codice elaborato:	*Scala:*	*Tavola:*
TA-CS9800-CAR	1:50	01
Emissione:	*Aggiornamento:*	
File:		

PARTICOLARE COPERTURA CARRABILE

PIANTA

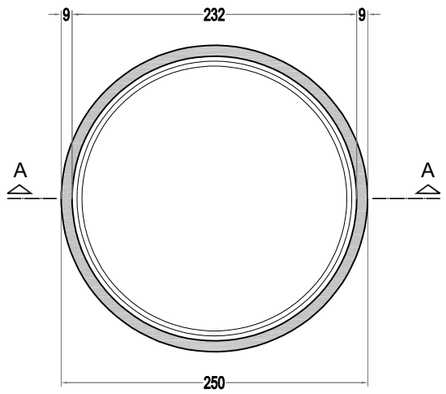

PIANTA

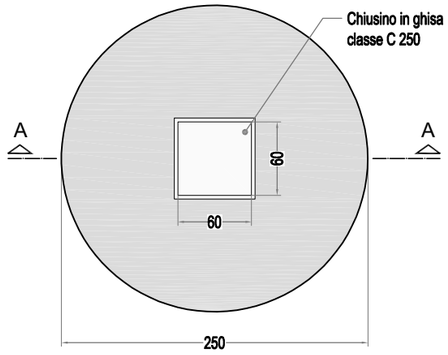

VASCA	DIMENSIONI ESTERNE [m]		PESO [q.li]	CAPACITA' [l]	SOLETTA PEDONALE SP. 10 cm
MODELLO	d	h			PESO [q.li]
CS/9800	2,5	2,5	59	9800	11

CALCESTRUZZO:		
	CLASSE DI RESISTENZA	R_{ck} > 400 Kg/cm^2
	CLASSE DI ESPOSIZIONE XC2	XC2
	CLASSE DI CONSISTENZA	S4
ACCIAIO AD ADERENZA MIGLIORATA B450C/B450A		
	TENSIONE CARATTERISTICA DI SNERVAMENTO	f_{yk}=450 N/mm^2
	TENSIONE CARATTERISTICA DI ROTTURA	f_{tk}=540 N/mm^2

SEZIONE A-A

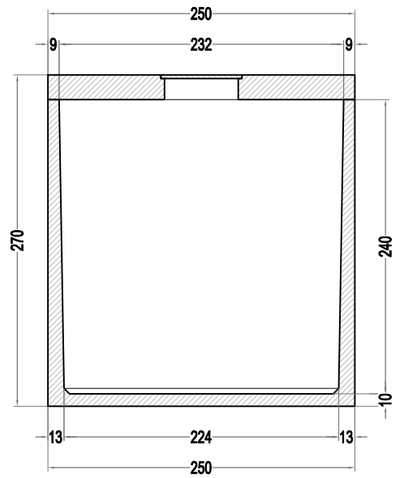

SEZIONE A-A

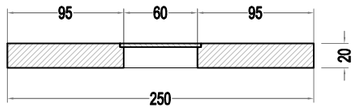

CANCELLOTTI
Settore Trattamento Acque

Strada Fabrianese n° 1-Perugia
Tel. 075/6920184
E-Mail:francesco.cancellotti@cancellotti.com

Oggetto:

CISTERNA PREFABBRICATA IN CEMENTO ARMATO VIBRATO
MODELLO: CS/9800
TIPOLOGIA COPERTURA: PEDONALE

Codice elaborato:	*Scala:*	*Tavola:*
TA-CS9800-PED	1:50	01
Emissione:	*Aggiornamento:*	
File:		

PARTICOLARE COPERTURA CARRABILE

PIANTA

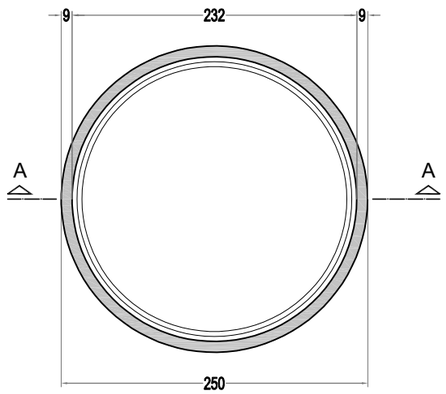

PIANTA

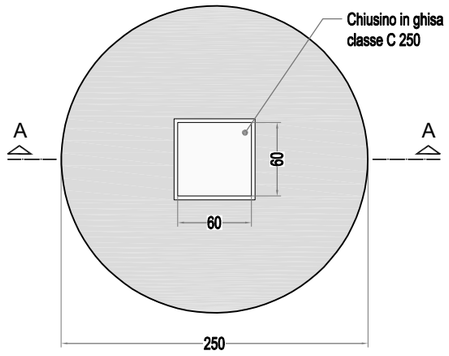

VASCA	DIMENSIONI ESTERNE [m]		PESO [q.li]	CAPACITA' [l]	**SOLETTA PEDONALE SP. 10 cm**
MODELLO	d	h			PESO [q.li]
CS/9800	2,5	2,5	59	9800	11

CALCESTRUZZO:		
	CLASSE DI RESISTENZA	R_{ck} > 400 Kg/cm^2
	CLASSE DI ESPOSIZIONE XC2	XC2
	CLASSE DI CONSISTENZA	S4
ACCIAIO AD ADERENZA MIGLIORATA B450C/B450A		
	TENSIONE CARATTERISTICA DI SNERVAMENTO	f_{yk}=450 N/mm^2
	TENSIONE CARATTERISTICA DI ROTTURA	f_{tk}=540 N/mm^2

SEZIONE A-A

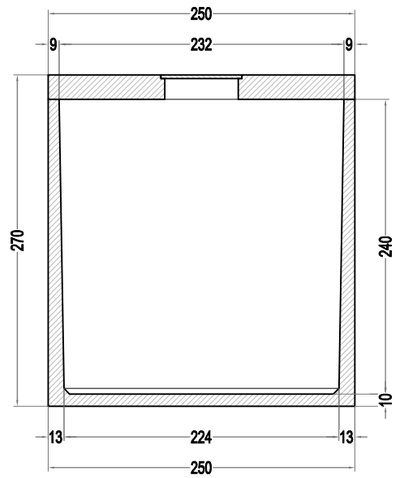

SEZIONE A-A

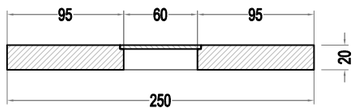

CANCELLOTTI
Settore Trattamento Acque

Strada Fabrianese n° 1-Perugia
Tel. 075/6920184
E-Mail:francesco.cancellotti@cancellotti.com

Oggetto:

CISTERNA PREFABBRICATA IN CEMENTO ARMATO VIBRATO
MODELLO: CS/12500
TIPOLOGIA COPERTURA: CARRABILE

Codice elaborato:	*Scala:*	*Tavola:*
TA-CS12500-CAR	1:50	01
Emissione: 17.05.2016	*Aggiornamento:*	
File: C:\Users\trattamento.acque\AppData\Local\Temp\Rar$DIa0.410\CISTERNE_2.dwg		

PIANTA

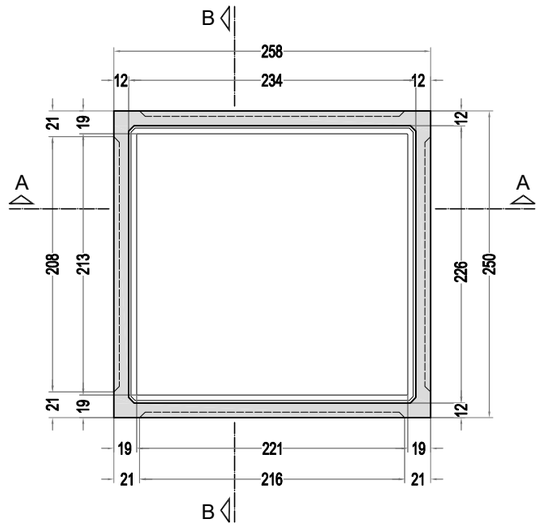

VASCA	DIMENSIONI ESTERNE [m]		PESO [q.li]	CAPACITA' [l]	SOLETTA CARRABILE SP. 20 cm	
MODELLO	d	h			PESO	[q.li]
CS/12500	2,5 x 7,5	2,5	30	12500	86	

CALCESTRUZZO:		
	CLASSE DI RESISTENZA	R_{ck} > 400 Kg/cm^2
	CLASSE DI ESPOSIZIONE XC2	XC2
	CLASSE DI CONSISTENZA	S4
ACCIAIO AD ADERENZA MIGLIORATA B450C/B450A		
	TENSIONE CARATTERISTICA DI SNERVAMENTO	f_{yk}=450 N/mm^2
	TENSIONE CARATTERISTICA DI ROTTURA	f_{tk}=540 N/mm^2

SEZIONE A-A

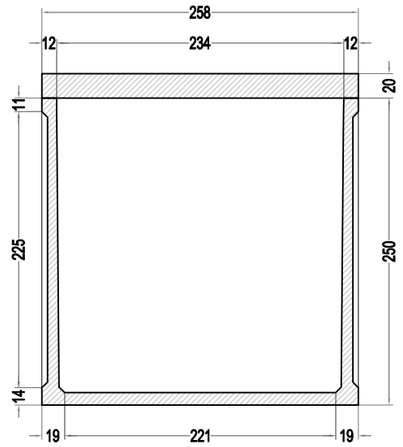

SEZIONE B-B

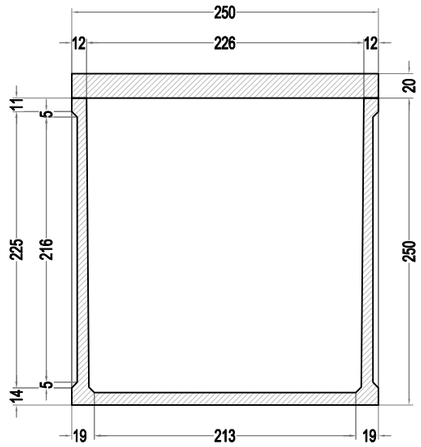

CANCELLOTTI
Settore Trattamento Acque

Strada Fabrianese n° 1-Perugia
Tel. 075/6920184
E-Mail:francesco.cancellotti@cancellotti.com

Oggetto:

CISTERNA PREFABBRICATA IN CEMENTO ARMATO VIBRATO
MODELLO: CS/12500
TIPOLOGIA COPERTURA: PEDONALE

Codice elaborato:	*Scala:*	*Tavola:*
TA-CS12500-PED	1:50	01
Emissione:	*Aggiornamento:*	
File:		

PIANTA

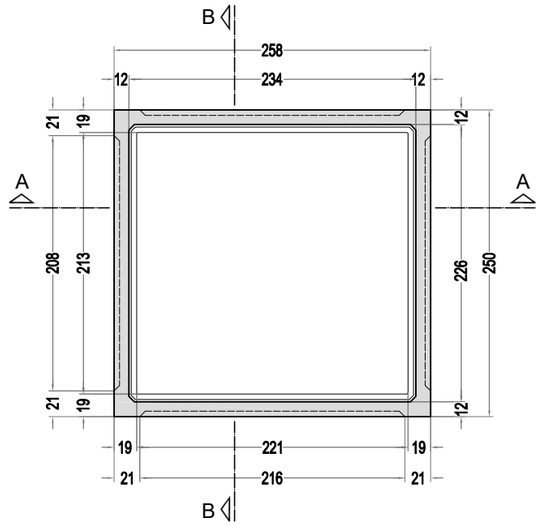

VASCA	DIMENSIONI ESTERNE [m]		PESO [q.li]	CAPACITA' [l]	SOLETTA PEDONALE SP. 10 cm	
MODELLO	b x l	h			SEMPLICE: PESO [q.li]	CON RIALZO H =70 cm PESO [q.li]
CS/12500	2,5 x 2,5	2,5	75	12500	15	29

CALCESTRUZZO:		
	CLASSE DI RESISTENZA	R_{ck} > 400 Kg/cm^2
	CLASSE DI ESPOSIZIONE XC2	XC2
	CLASSE DI CONSISTENZA	S4
ACCIAIO AD ADERENZA MIGLIORATA B450C/B450A		
	TENSIONE CARATTERISTICA DI SNERVAMENTO	f_{yk}=450 N/mm^2
	TENSIONE CARATTERISTICA DI ROTTURA	f_{tk}=540 N/mm^2

SEZIONE A-A

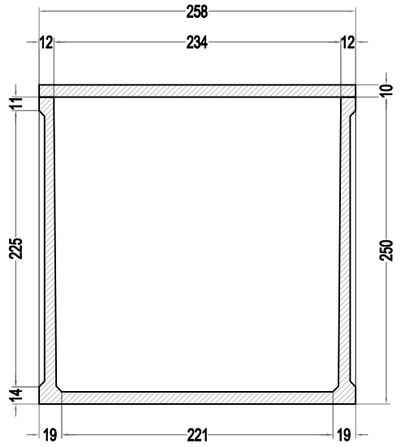

SEZIONE B-B

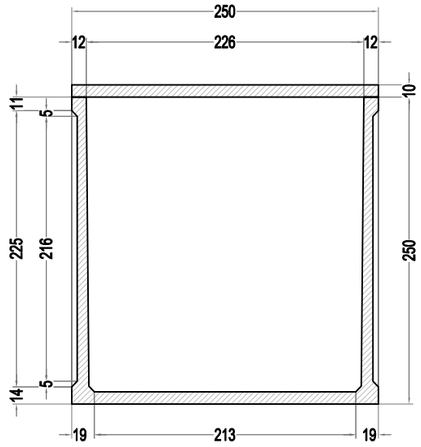

CANCELLOTTI
Settore Trattamento Acque

Strada Fabrianese n° 1-Perugia
Tel. 075/6920184
E-Mail:francesco.cancellotti@cancellotti.com

Oggetto:

CISTERNA PREFABBRICATA IN CEMENTO ARMATO VIBRATO
MODELLO: CS/25700
TIPOLOGIA COPERTURA: CARRABILE

Codice elaborato:	*Scala:*	*Tavola:*
TA-CS25700-CAR	1:50	01
Emissione:	*Aggiornamento:*	
File:		

PIANTA

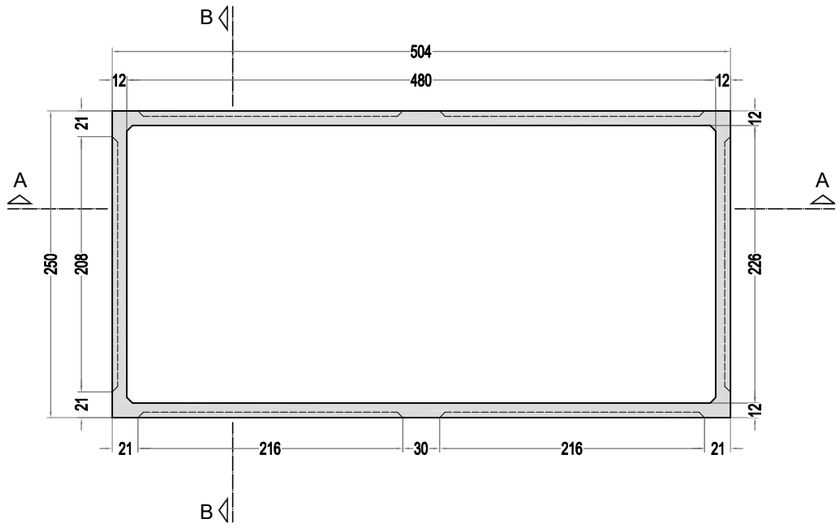

VASCA	DIMENSIONI ESTERNE [m]		PESO [q.li]	CAPACITA' [l]	SOLETTA CARRABILE SP. 20 cm	
MODELLO	b x l	h			SEMPLICE: PESO [q.li]	CON RIALZO H =80 cm PESO [q.li]
CS/25700	2,5 x 5,0	2,5	130	25700	58	81

CALCESTRUZZO:		
	CLASSE DI RESISTENZA	R_{ck} > 400 Kg/cm^2
	CLASSE DI ESPOSIZIONE XC2	XC2
	CLASSE DI CONSISTENZA	S4
ACCIAIO AD ADERENZA MIGLIORATA B450C/B450A		
	TENSIONE CARATTERISTICA DI SNERVAMENTO	f_{yk}=450 N/mm^2
	TENSIONE CARATTERISTICA DI ROTTURA	f_{tk}=540 N/mm^2

SEZIONE A-A

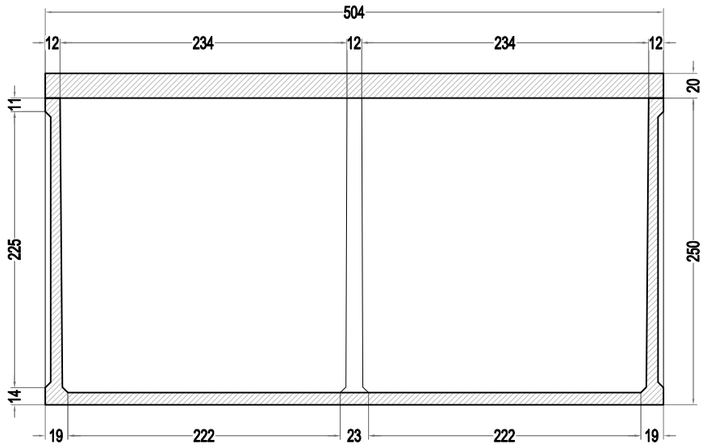

SEZIONE B-B

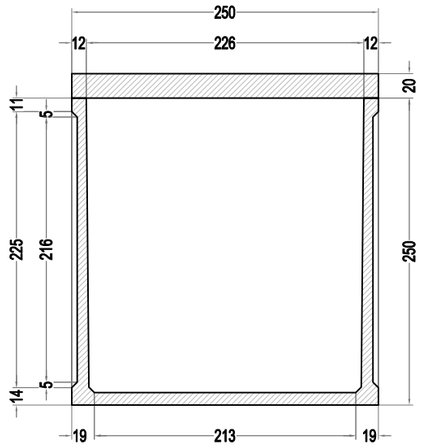

CANCELLOTTI
Settore Trattamento Acque

Strada Fabrianese n° 1-Perugia
Tel. 075/6920184
E-Mail:francesco.cancellotti@cancellotti.com

Oggetto:

CISTERNA PREFABBRICATA IN CEMENTO ARMATO VIBRATO
MODELLO: CS/25700
TIPOLOGIA COPERTURA: PEDONALE

Codice elaborato:	*Scala:*	*Tavola:*
TA-CS25700-PED	1:50	01
Emissione:	*Aggiornamento:*	
File:		

PIANTA

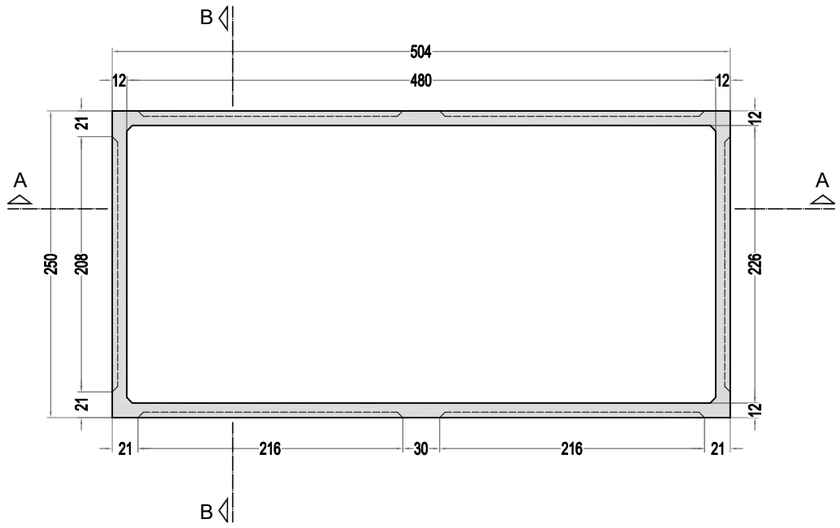

VASCA	DIMENSIONI ESTERNE [m]		PESO [q.li]	CAPACITA' [l]	SOLETTA PEDONALE SP. 10 cm	
MODELLO	b x l	h			SEMPLICE: PESO [q.li]	CON RIALZO H=70 cm PESO [q.li]
CS/25700	2,5 x 5,0	2,5	130	25700	29	52

CALCESTRUZZO:		
	CLASSE DI RESISTENZA	R_{ck} > 400 Kg/cm^2
	CLASSE DI ESPOSIZIONE XC2	XC2
	CLASSE DI CONSISTENZA	S4
ACCIAIO AD ADERENZA MIGLIORATA B450C/B450A		
	TENSIONE CARATTERISTICA DI SNERVAMENTO	f_{yk}=450 N/mm^2
	TENSIONE CARATTERISTICA DI ROTTURA	f_{tk}=540 N/mm^2

SEZIONE A-A

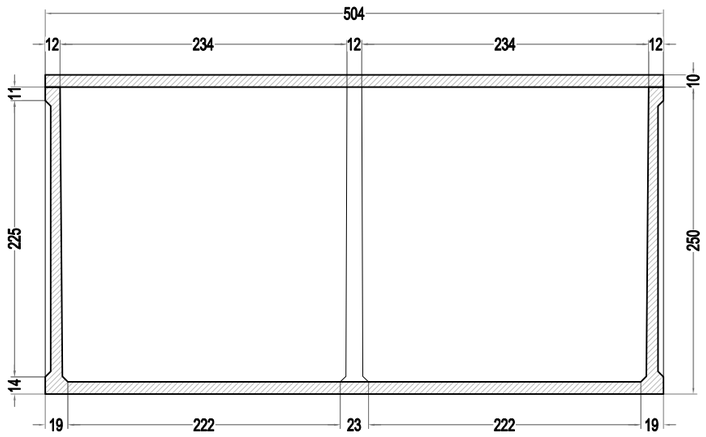

SEZIONE B-B

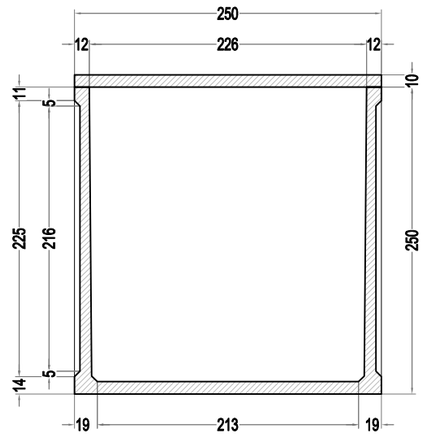

CANCELLOTTI
Settore Trattamento Acque

Strada Fabrianese n° 1-Perugia
Tel. 075/6920184
E-Mail:francesco.cancellotti@cancellotti.com

Oggetto:

CISTERNA PREFABBRICATA IN CEMENTO ARMATO VIBRATO
MODELLO: CS/38900
TIPOLOGIA COPERTURA: CARRABILE

Codice elaborato:	*Scala:*	*Tavola:*
TA-CS38900-CAR	1:50	01
Emissione:	*Aggiornamento:*	
File:		

PIANTA

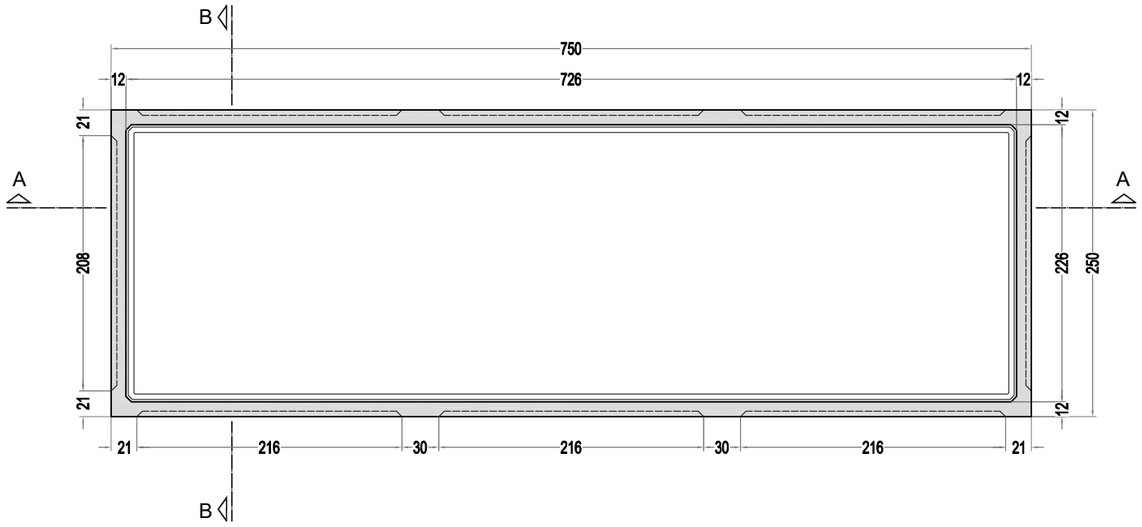

VASCA	DIMENSIONI ESTERNE [m]		PESO [q.li]	CAPACITA' [l]	SOLETTA CARRABILE SP. 20 cm	
MODELLO	b x l	h			SEMPLICE: PESO [q.li]	CON RIALZO H =80 cm PESO [q.li]
CS/38900	2,5 x 7,5	2,5	180	38900	86	118

CALCESTRUZZO:		
	CLASSE DI RESISTENZA	R_{ck} > 400 Kg/cm^2
	CLASSE DI ESPOSIZIONE XC2	XC2
	CLASSE DI CONSISTENZA	S4
ACCIAIO AD ADERENZA MIGLIORATA B450C/B450A		
	TENSIONE CARATTERISTICA DI SNERVAMENTO	f_{yk}=450 N/mm^2
	TENSIONE CARATTERISTICA DI ROTTURA	f_{tk}=540 N/mm^2

SEZIONE A-A

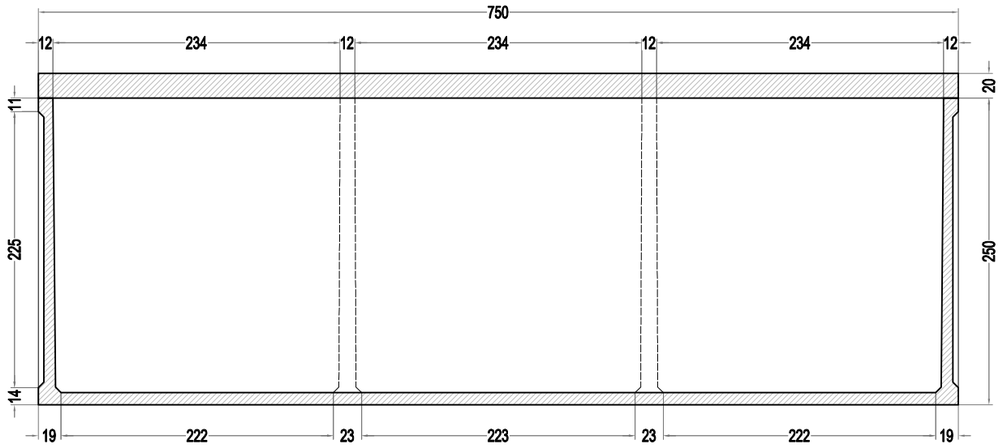

SEZIONE B-B

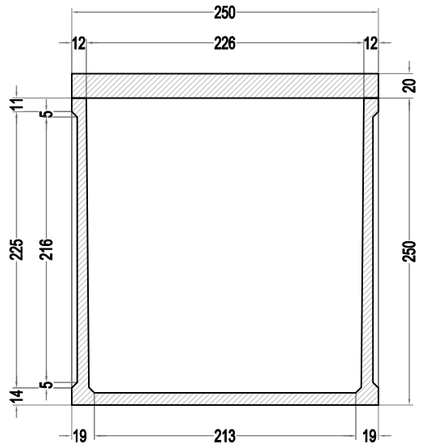

CANCELLOTTI
Settore Trattamento Acque

Strada Fabrianese n° 1-Perugia
Tel. 075/6920184
E-Mail:francesco.cancellotti@cancellotti.com

Oggetto:

CISTERNA PREFABBRICATA IN CEMENTO ARMATO VIBRATO
MODELLO: CS/38900
TIPOLOGIA COPERTURA: PEDONALE

Codice elaborato:	*Scala:*	*Tavola:*
TA-CS38900-PED	1:50	01
Emissione:	*Aggiornamento:*	
File:		

PIANTA

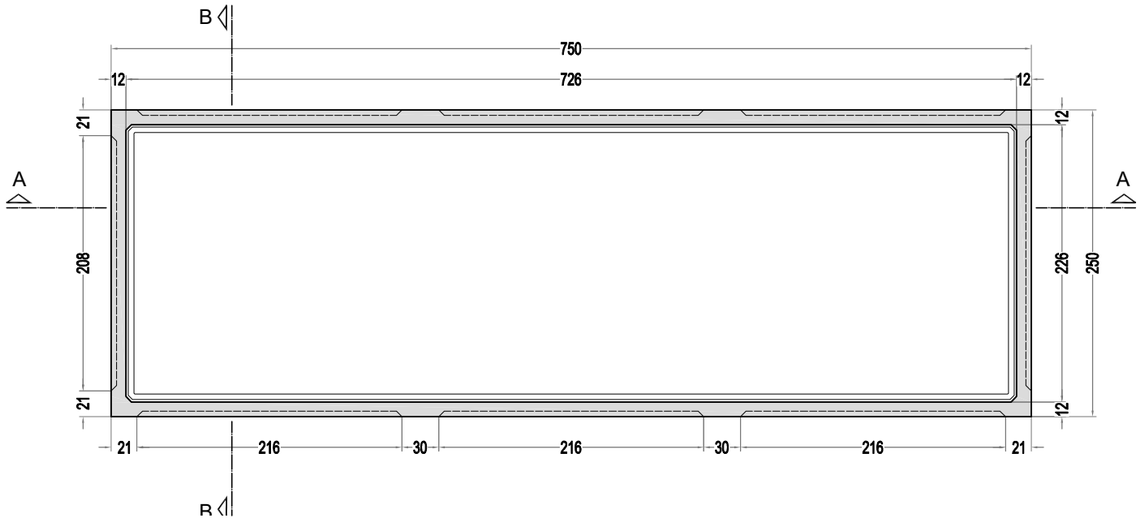

VASCA	DIMENSIONI ESTERNE [m]		PESO [q.li]	CAPACITA' [l]	SOLETTA PEDONALE SP. 10 cm	
MODELLO	b x l	h			SEMPLICE: PESO [q.li]	CON RIALZO H =70 cm PESO [q.li]
CS/38900	2,5 x 7,5	2,5	180	38900	43	76

CALCESTRUZZO:		
	CLASSE DI RESISTENZA	R_{ck} > 400 Kg/cm^2
	CLASSE DI ESPOSIZIONE XC2	XC2
	CLASSE DI CONSISTENZA	S4
ACCIAIO AD ADERENZA MIGLIORATA B450C/B450A		
	TENSIONE CARATTERISTICA DI SNERVAMENTO	f_{yk}=450 N/mm^2
	TENSIONE CARATTERISTICA DI ROTTURA	f_{tk}=540 N/mm^2

SEZIONE A-A

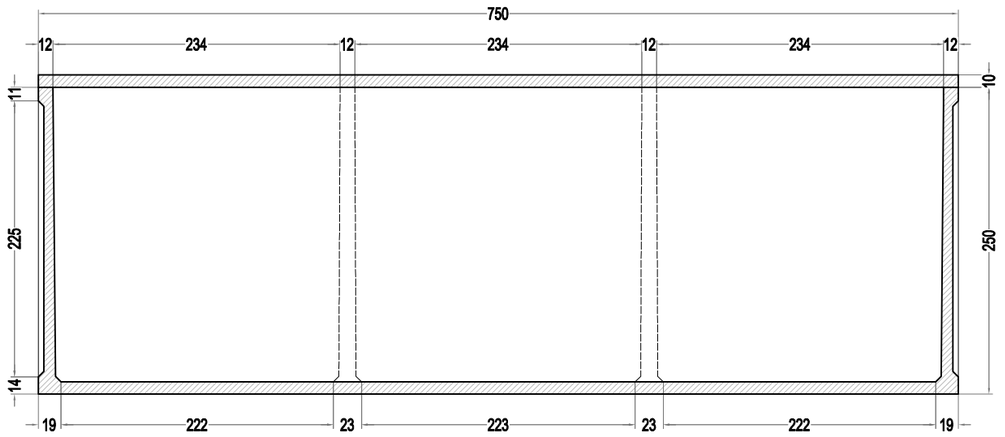

SEZIONE B-B

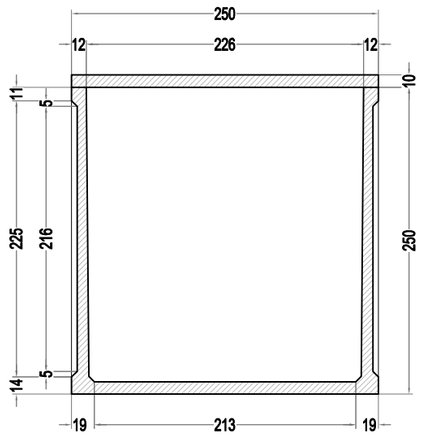

CANCELLOTTI
Settore Trattamento Acque

Strada Fabrianese n° 1-Perugia
Tel. 075/6920184
E-Mail:francesco.cancellotti@cancellotti.com

Oggetto:

CISTERNA PREFABBRICATA IN CEMENTO ARMATO VIBRATO
MODELLO: CS/52100
TIPOLOGIA COPERTURA: CARRABILE

Codice elaborato:	*Scala:*	*Tavola:*
TA-CS52100-CAR	1:50	01
Emissione:	*Aggiornamento:*	
File:		

PIANTA

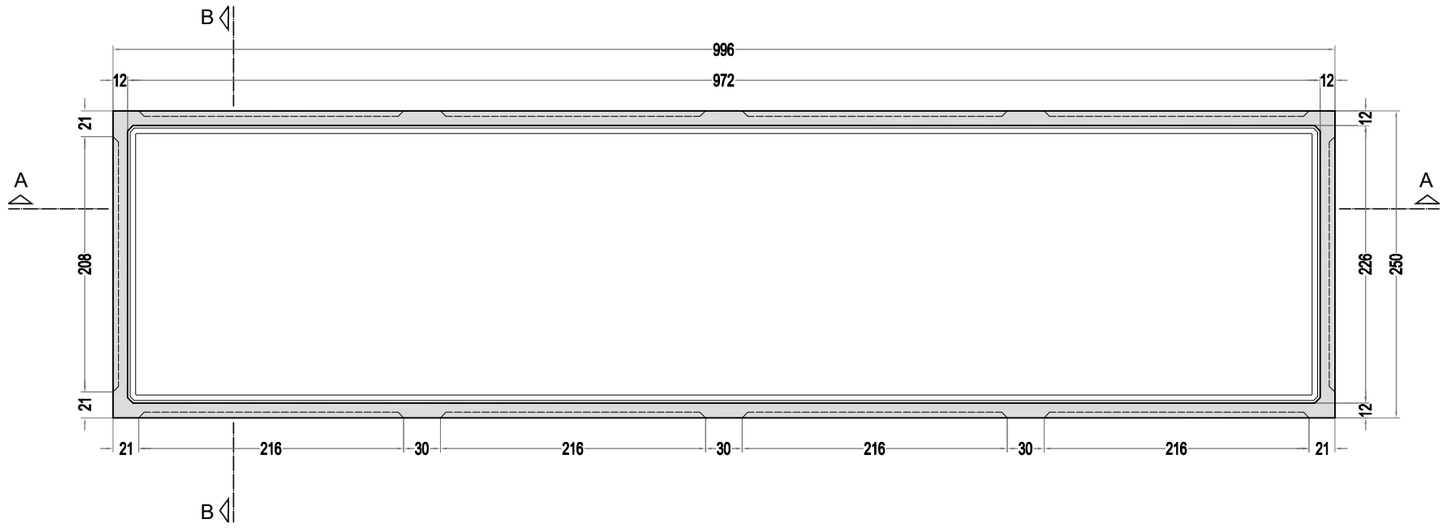

VASCA	DIMENSIONI ESTERNE [m]		PESO [q.li]	CAPACITA' [l]	SOLETTA CARRABILE SP. 20 cm	
MODELLO	b x l	h			SEMPLICE: PESO [q.li]	CON RIALZO H =80 cm PESO [q.li]
CS/52100	2,5 x 10,0	2,5	240	52100	114	155

CALCESTRUZZO:		
	CLASSE DI RESISTENZA	R_{ck} > 400 Kg/cm^2
	CLASSE DI ESPOSIZIONE XC2	XC2
	CLASSE DI CONSISTENZA	S4
ACCIAIO AD ADERENZA MIGLIORATA B450C/B450A		
	TENSIONE CARATTERISTICA DI SNERVAMENTO	f_{yk}=450 N/mm^2
	TENSIONE CARATTERISTICA DI ROTTURA	f_{tk}=540 N/mm^2

SEZIONE A-A

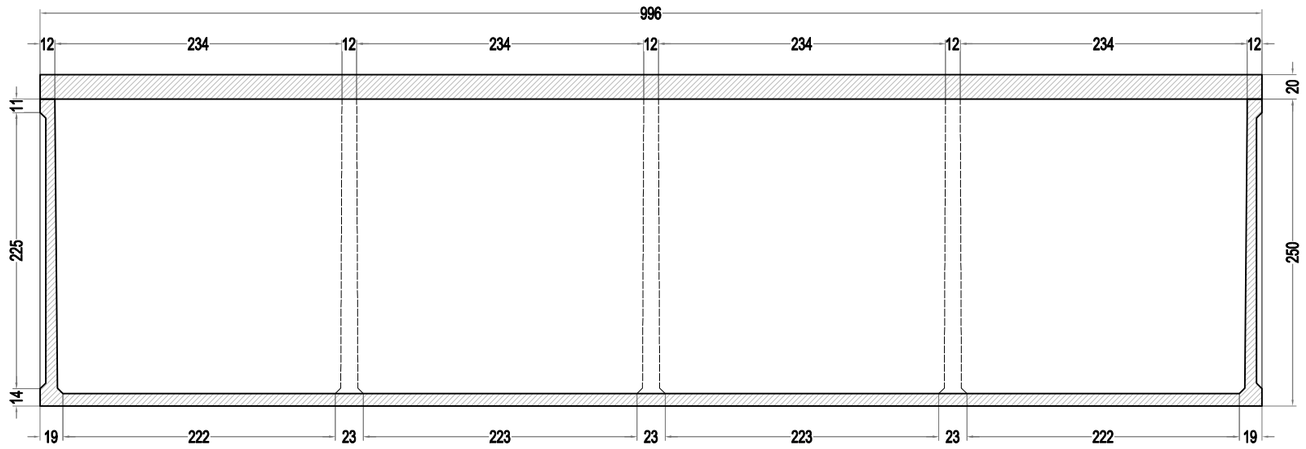

SEZIONE B-B

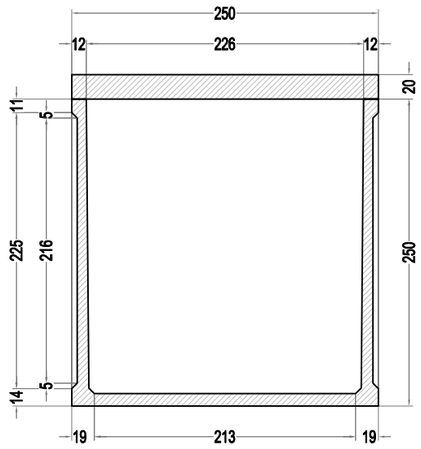

CANCELLOTTI
Settore Trattamento Acque

Strada Fabrianese n° 1-Perugia
Tel. 075/6920184
E-Mail:francesco.cancellotti@cancellotti.com

Oggetto:

CISTERNA PREFABBRICATA IN CEMENTO ARMATO VIBRATO
MODELLO: CS/52100
TIPOLOGIA COPERTURA: PEDONALE

Codice elaborato:	*Scala:*	*Tavola:*
TA-CS52100-PED	1:50	01
Emissione:	*Aggiornamento:*	
File:		

PIANTA

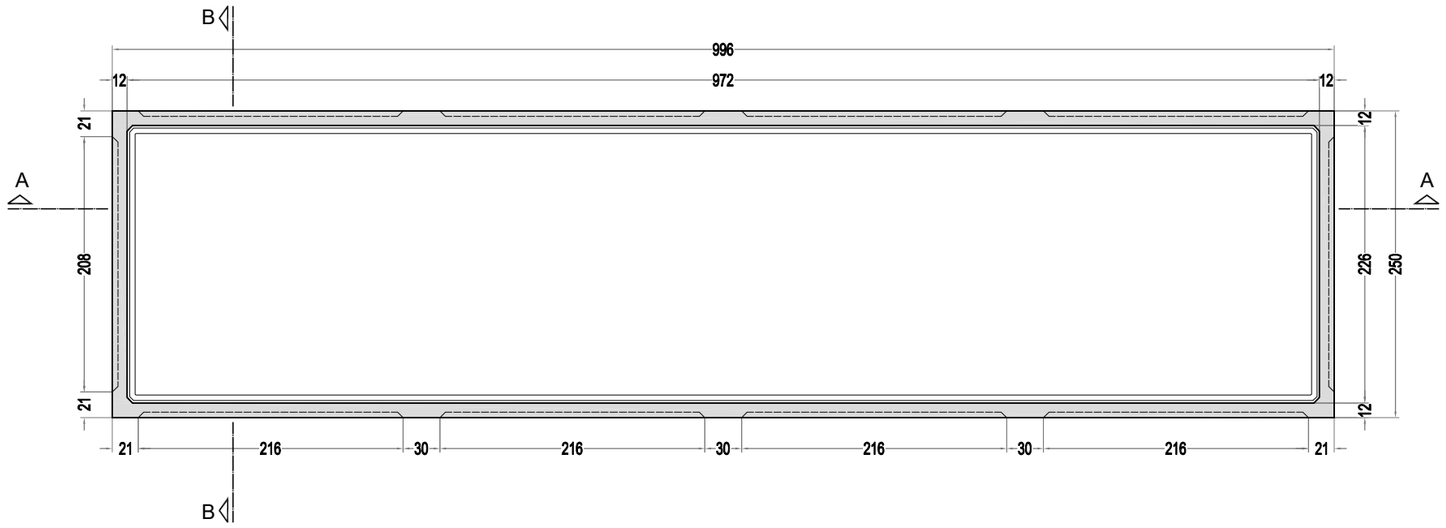

VASCA	DIMENSIONI ESTERNE [m]		PESO [q.li]	CAPACITA' [l]	SOLETTA PEDONALE SP. 10 cm	
MODELLO	b x l	h			SEMPLICE: PESO [q.li]	CON RIALZO H =70 cm PESO [q.li]
CS/52100	2,5 x 10,0	2,5	240	52100	57	99

CALCESTRUZZO:		
	CLASSE DI RESISTENZA	R_{ck} > 400 Kg/cm^2
	CLASSE DI ESPOSIZIONE XC2	XC2
	CLASSE DI CONSISTENZA	S4
ACCIAIO AD ADERENZA MIGLIORATA B450C/B450A		
	TENSIONE CARATTERISTICA DI SNERVAMENTO	f_{yk}=450 N/mm^2
	TENSIONE CARATTERISTICA DI ROTTURA	f_{tk}=540 N/mm^2

SEZIONE A-A

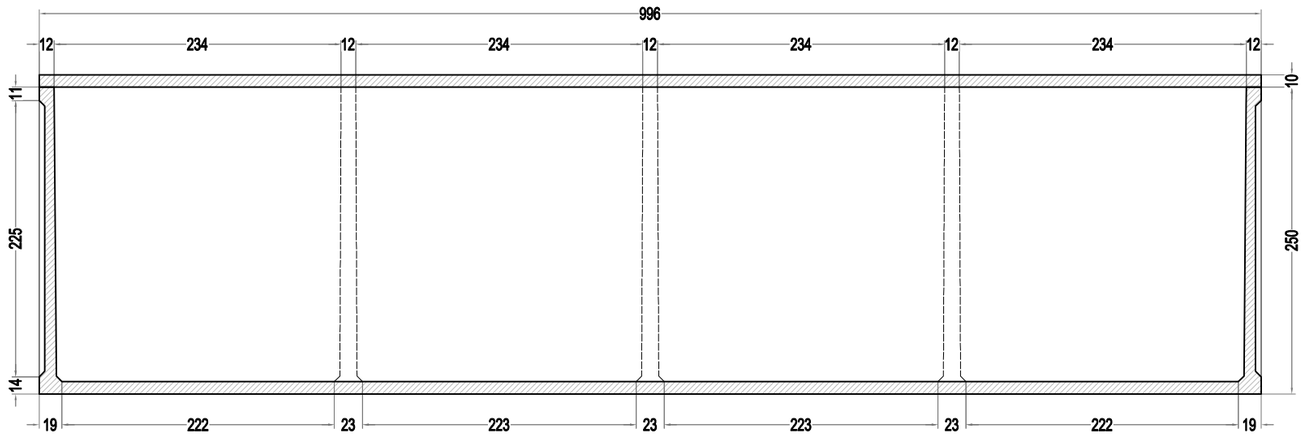
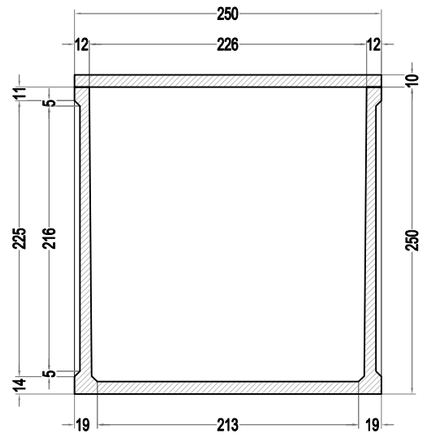
SEZIONE B-B